



SITUACIÓN PROPUESTA


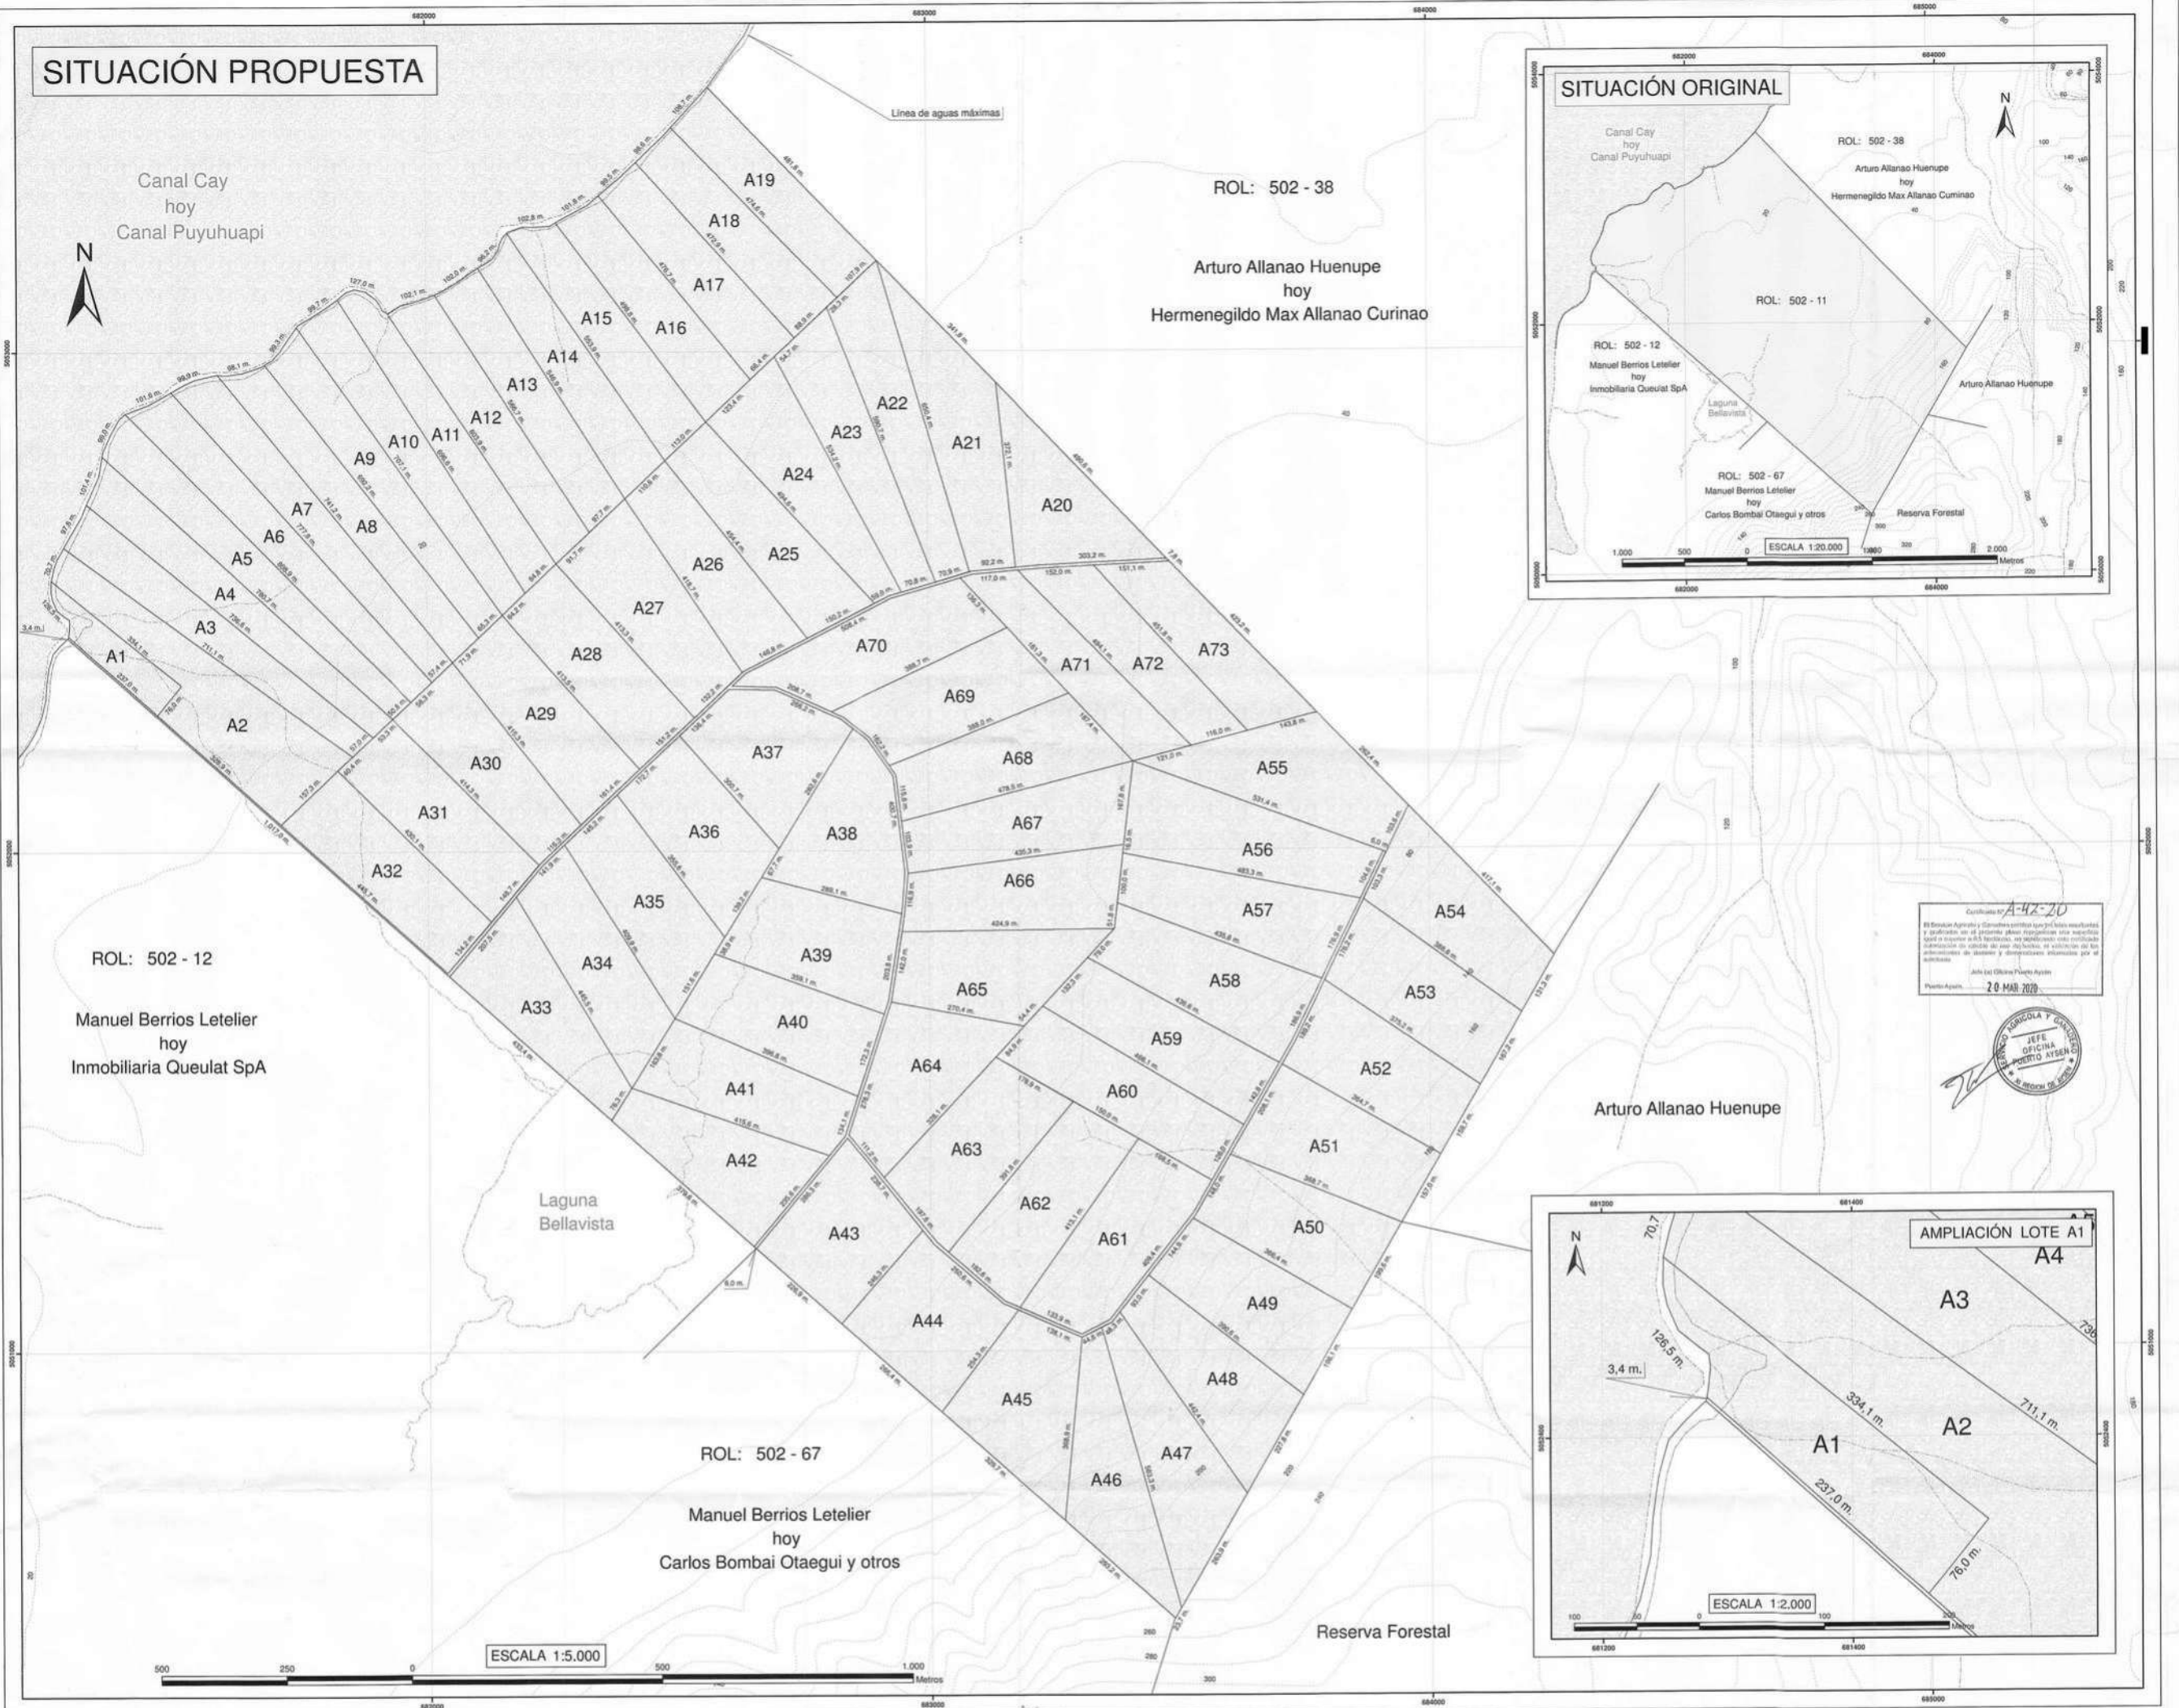


SITUACIÓN ORIGINAL

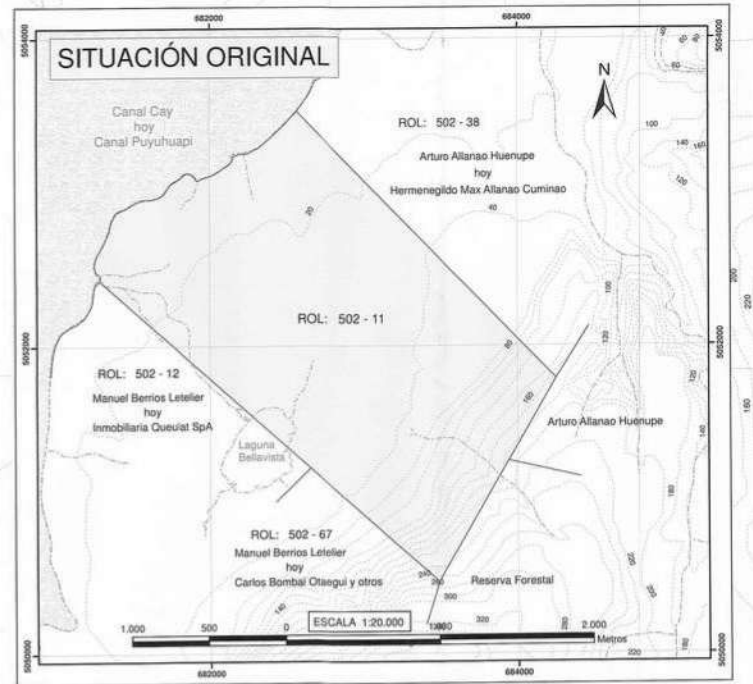



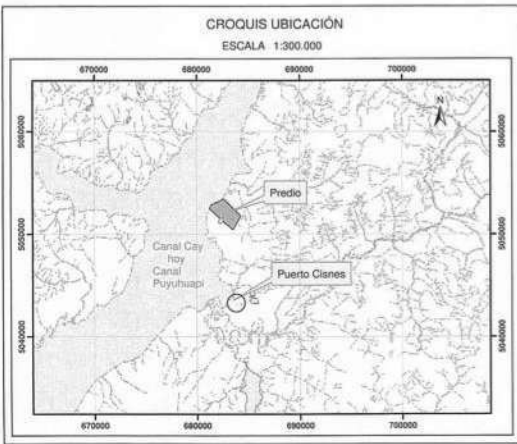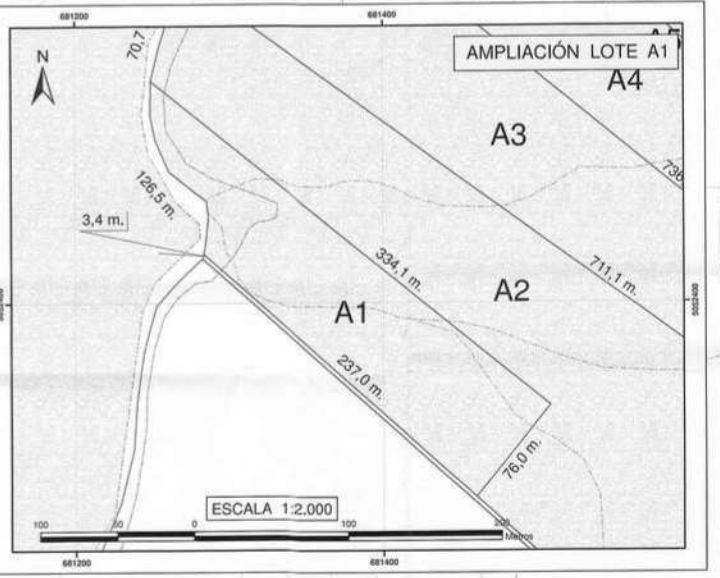

LEYENDA

	Limite predial
	Curvas de nivel cada 20 m.
	Cursos de agua
	Línea de aguas máximas
	Laguna Bellavista
	Cuerpos de agua

SITUACIÓN ORIGINAL					
CANAL CAY 442,50 Hs.					
SITUACIÓN PROPUESTA					
Lote	Superficie (Hs.)	Lote	Superficie (Hs.)	Lote	Superficie (Hs.)
TOTAL		TOTAL		TOTAL	
442,50 Hs.		442,50 Hs.		442,50 Hs.	

ANTECEDENTES GENERALES

PREDIO: CANAL CAY

LUGAR: CANAL PUYUHUAPI
COMUNA: CISNES
PROVINCIA: AYSÉN
REGIÓN: XI - AYSÉN

PREDIO ROL: 502 - 11

PROPIETARIO: Felipe Andrés Escalona Espinoza
RUT: [REDACTED]
Inmobiliaria Queulat SpA

INSCRIPCIÓN: Conservador de Bienes Raíces de Puerto Cisnes
Fs. 15; N°15; Año 2020

Superficie Predio Canal Cay: 442,50 Hs.

ESCALA: LAS INDICADAS

SUBDIVISIÓN PREDIAL

BASE CARTOGRÁFICA

FOTO: Imagen Satelital Google Earth
CARTA: I.G.M. Digitalizada 1 - 71
LÁMINA: Bs. Ns. N° 18
PLANO: Bs. Ns. N° XI-1-638 C.R.

BASE: Carta I.G.M./ Estudio en terreno
Coordenadas U.T.M. Huso 18G
Datum WGS84

Fecha: Enero del 2020

Autor Estudio Técnico: [REDACTED]

CONFORME A SU ORIGINAL esta copia consta de [REDACTED] carillas incluida la presente

Ing. Marcelo Navarro Jorquera
Ingeniero Forestal
RUT: [REDACTED]